



ECHELLE : 1 / 1000°

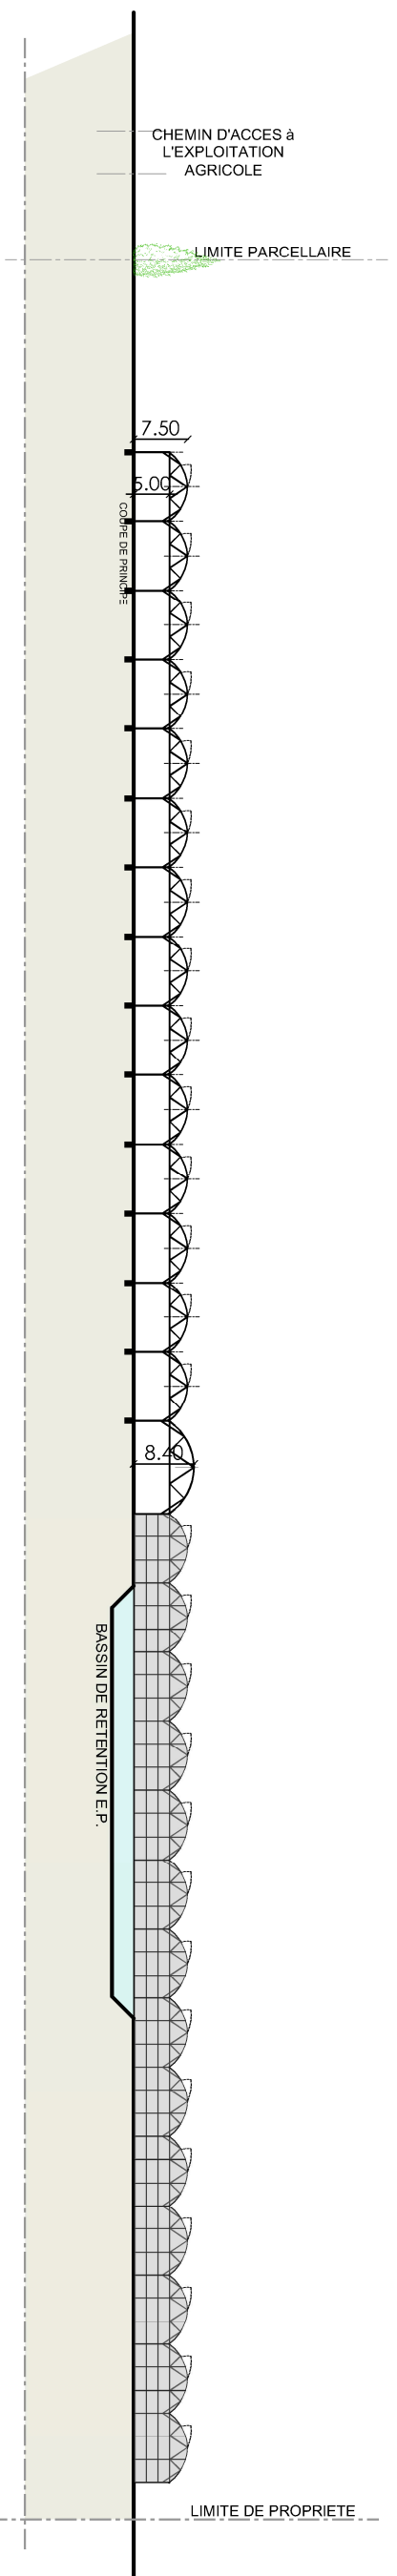

ECHELLE : 1 / 750°

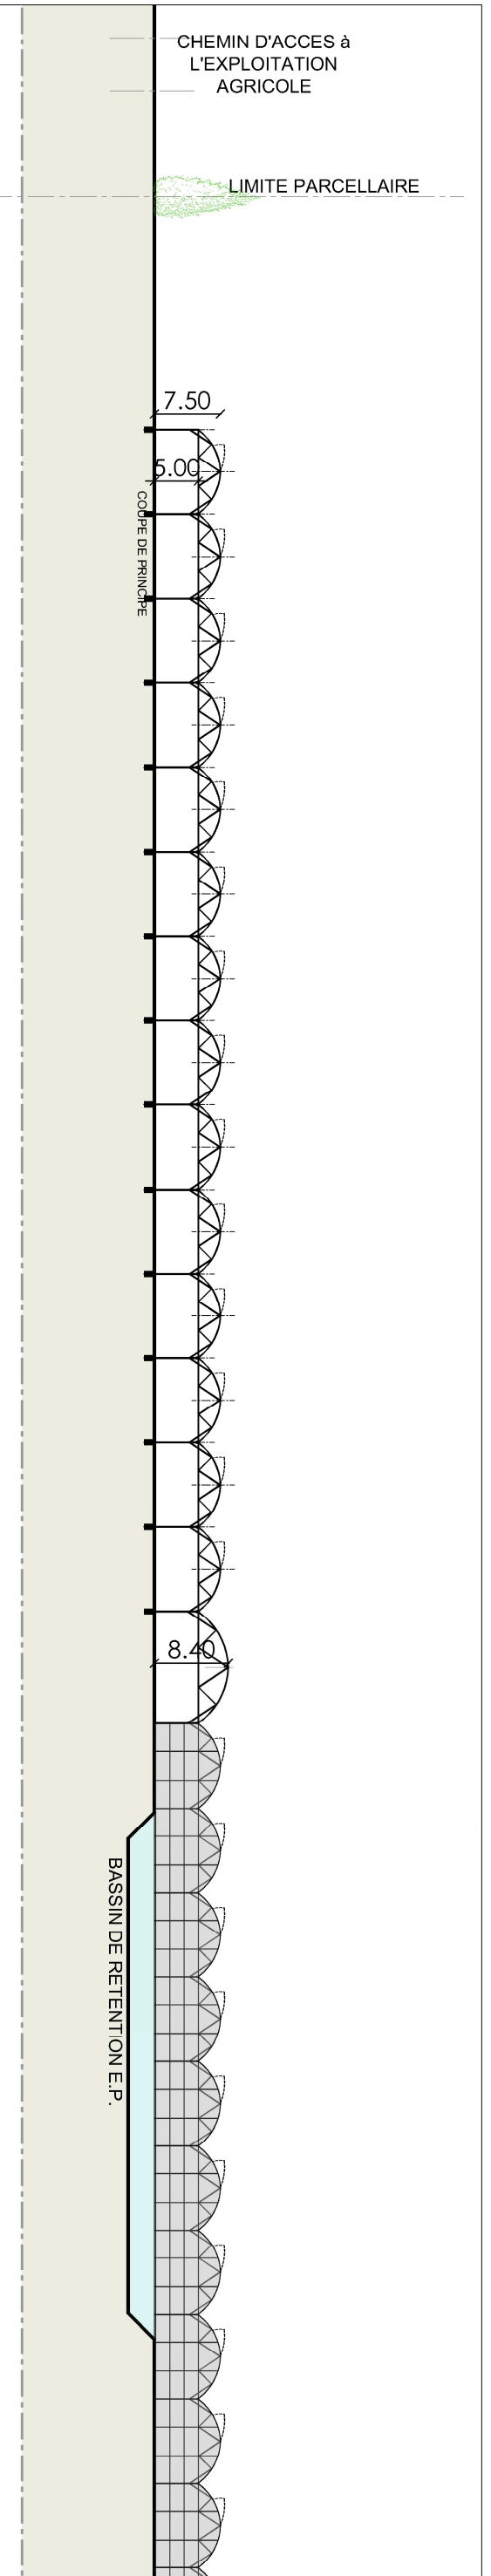

PROFIL DU TERRAIN

Construction de 57837.60M² de serres agricoles pour culture hors sol

"Faraud" & "Maubarat" - 47180 SAINTE BAZEILLE

EARL DE FARAUD - Monsieur TOPPAN Bruno - "Faraud" - 47180 Sainte BAZEILLE

PC EARL FARAUD-2022.05.16 N° dossier : 21067 Dessinateur : br 16.05.2022

PC

3

L'atelier d'architecture F. JOLY SEIARI
 Architecture D.P.L.G.
 13 Place Papon Lagrave
 47260 GRANGES SUR LOT
 Tél: 05 53 79 50 60 - Fax: 05 53 79 02 02
 Siret: 790444693700016

EARL DE FARAUD
 Gérant : TOPPAN Bruno
 Siège social "Faraud"
 47180 SAINTE BAZEILLE
 Tél: 05 53 80 37 83
 Fax: 05 53 94 70 14
 RCS Marnandé D 389 924 836

Atelier d'architecture Frederic Joly
 S.T.A.N.T. au capital de 100 000 000€ - R.C.S. 490 498 839 - N.SIRET 490 498 839 0002

SIGNATURE ARCHITECTE
 NOTA : Ces plans, destinés au permis de construire, sont uniquement destinés aux démarches administratives. Ils ne peuvent donc pas servir de plans d'exécution. Ces plans sont strictement réservés à l'usage qui leur est destiné. Ils ne peuvent être copiés ou reproduits, même partiellement, ni communiqués à des tiers sans notre autorisation expresse.

SIGNATURE MAITRE DOUVRAGE