Lieu de la construction	"Faraud" 47180 SAINTE BAZEILLE
Maître d'ouvrage	EARL DE FARAUD - Monsieur TOPPAN Bruno "Faraud" - 47180 Sainte Bazeille
Opération	Construction de 57837.60M² de serres agricoles plastiques pour de la production hors sol de légumes
Désignation du document	PLAN, COUPE & FACADES PROJET
Échelle : 1 / 500°	N° dossier : 21067 — Réf. : PC EARL FARAUD-2022.05.16
	Dessinateur : br — Date : 16.05.2022

PC 5

Modifications :

Indice	Date	Nature
a	25.11.2021	agrandissement de la partie production de legumes de +3M vers le parking soit +403.20M²

S.E.L.A.R.L.
L'ATELIER D'ARCHITECTURE
FRÉDÉRIC JOLY
- Architecte D.P.L.G. -
S.E.L.A.R.L. au capital de 100 000.00€
R.C.S. Agen 494 439 539 - N°SIRET 494 439 539 00032

13 Place Papon Lagrave
47260 GRANGES SUR LOT
Tél. : 05.53.79.50.60
Fax : 05.53.79.02.02
archijoly@archijoly.fr

Signature de l'architecte

Signature du maître d'ouvrage
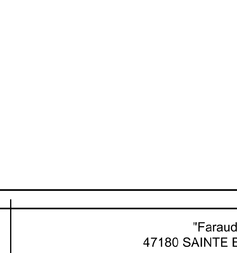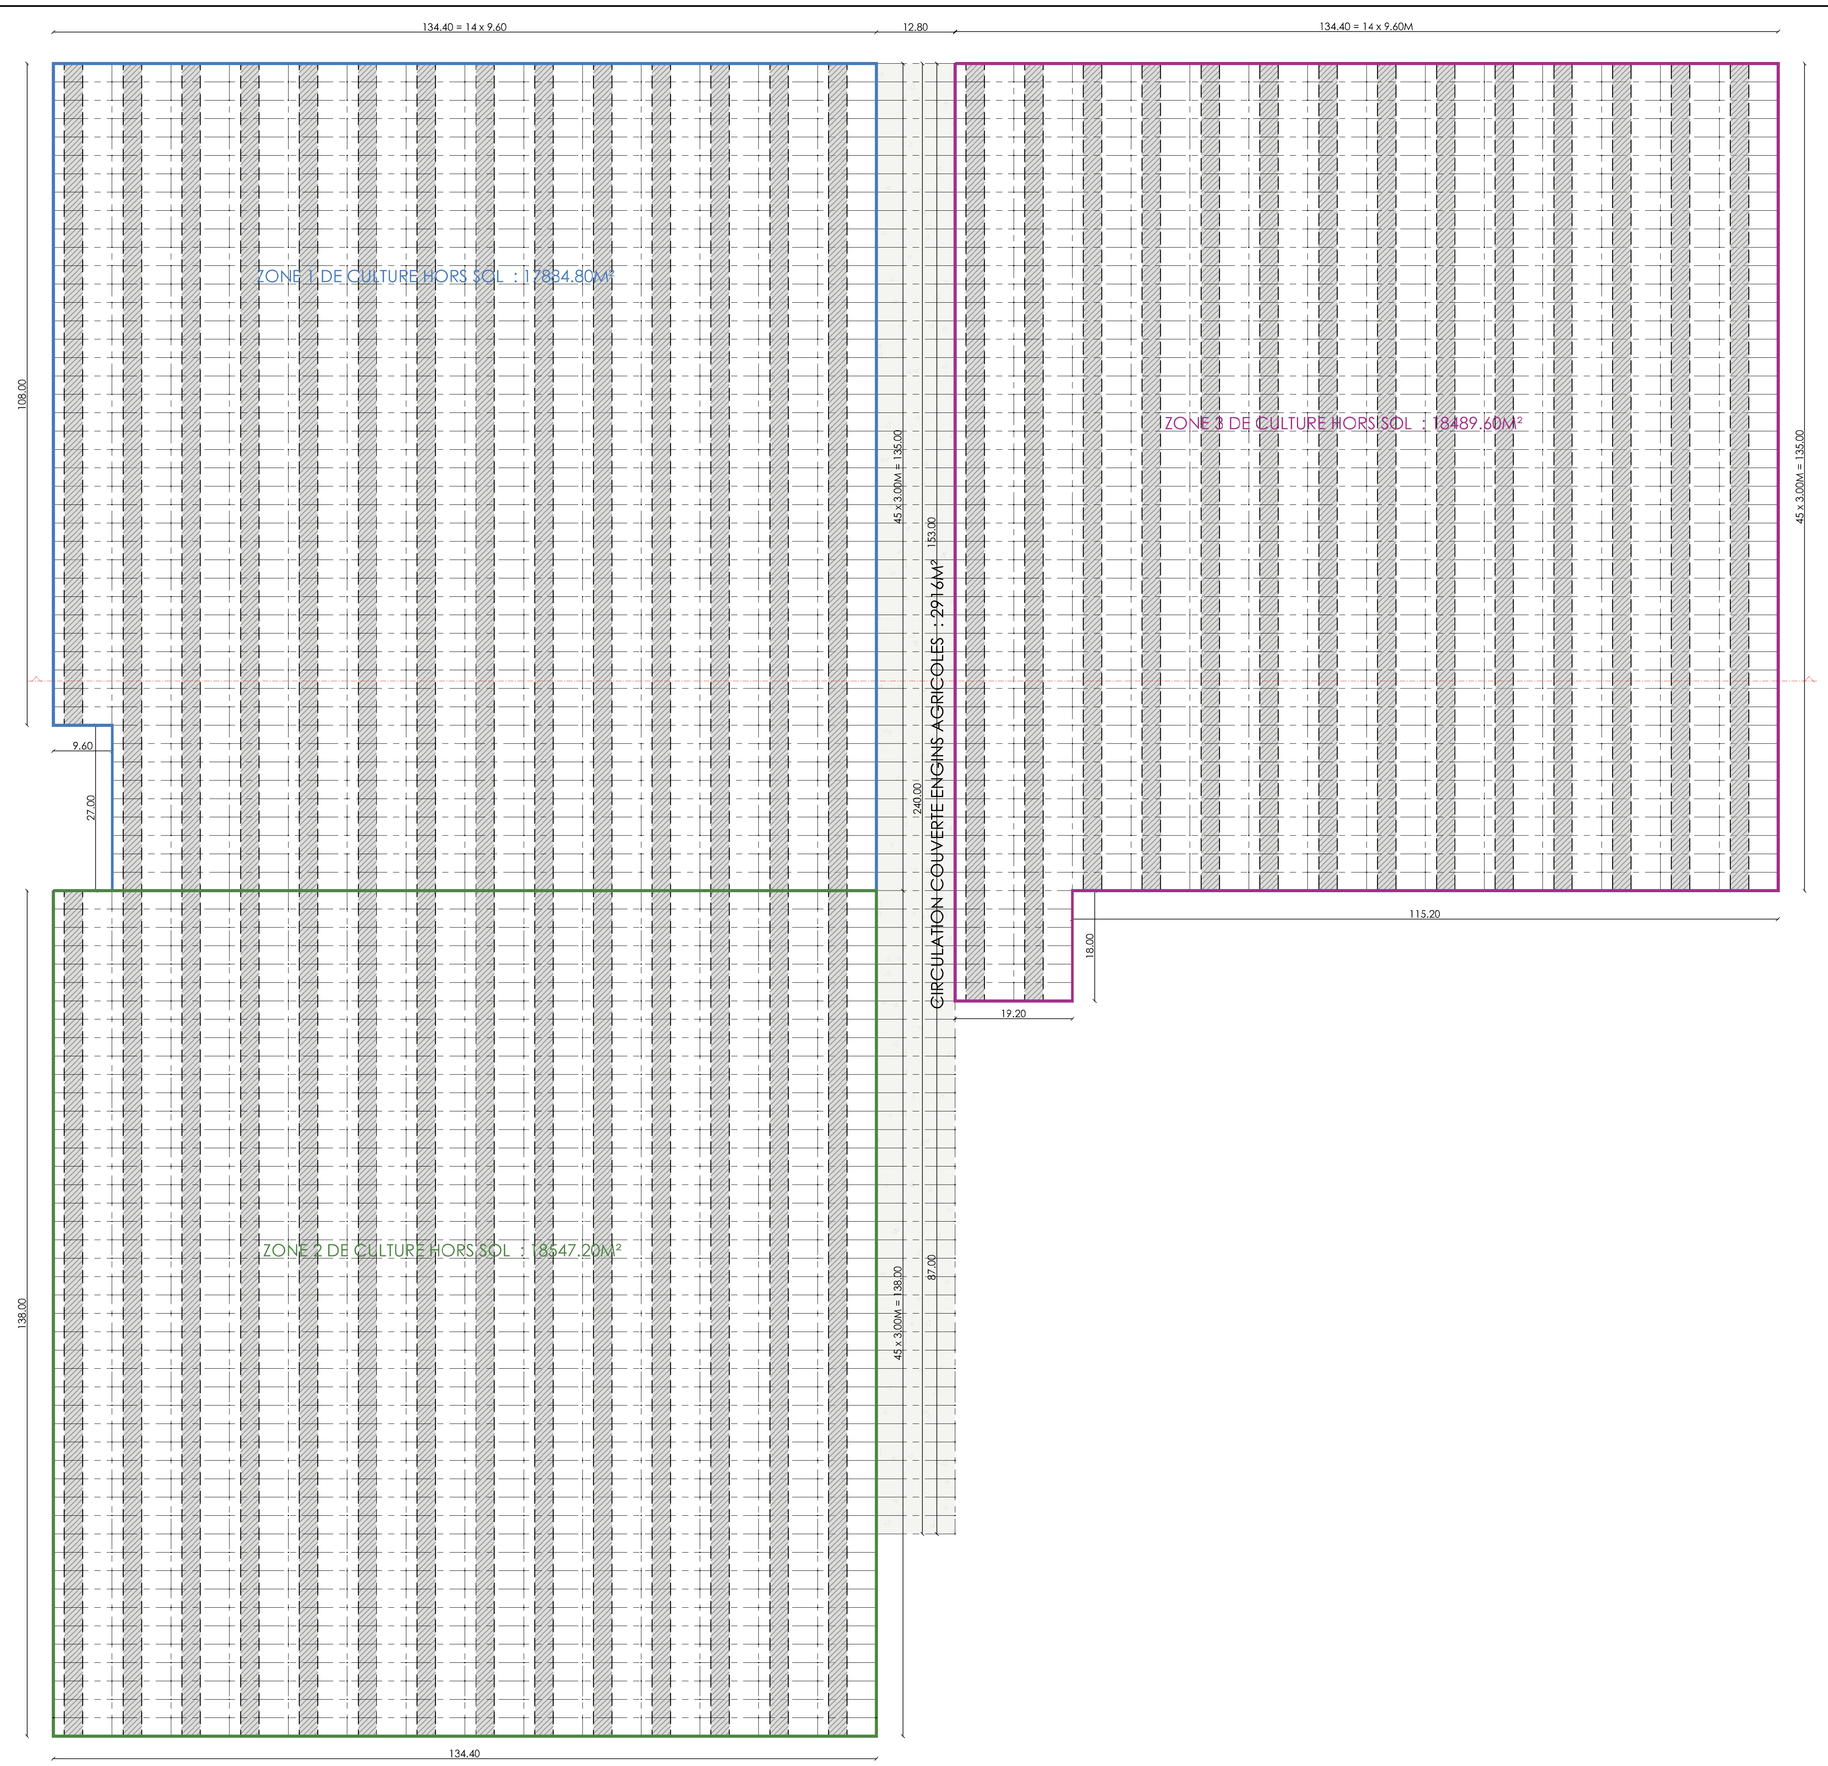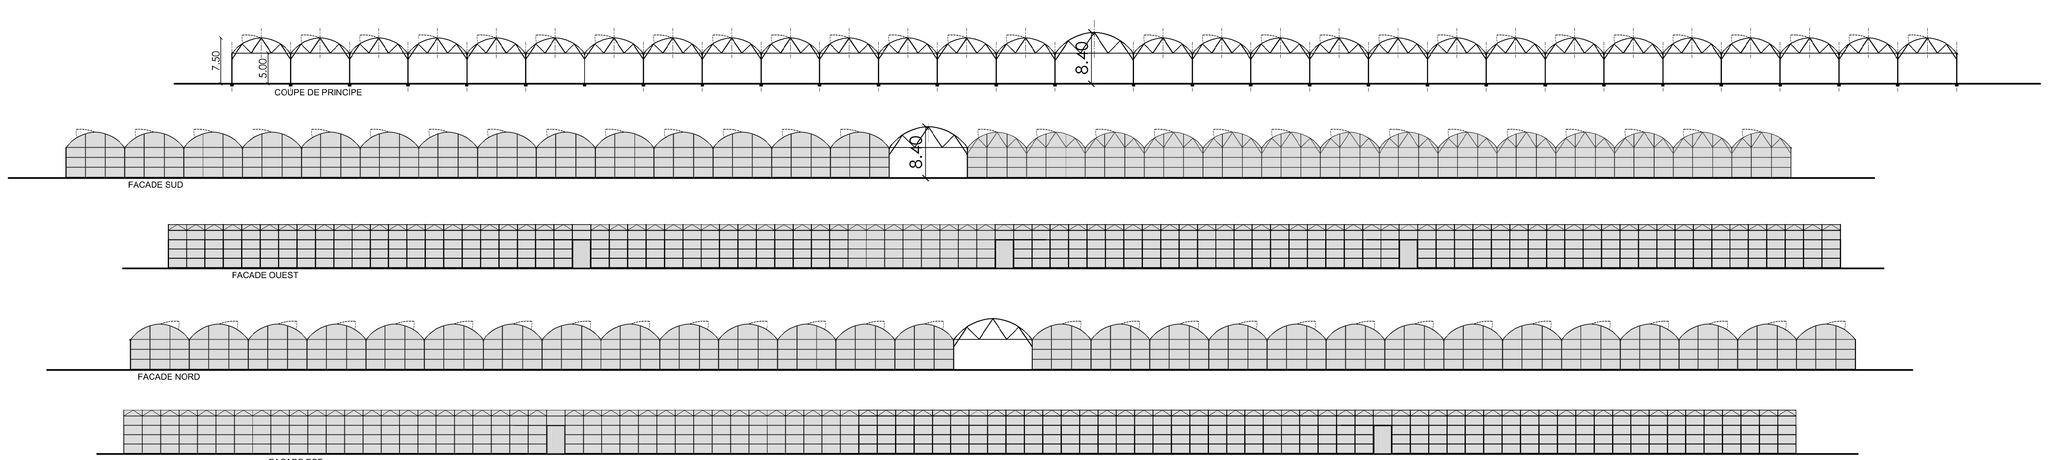
NOTA : Ces plans, destinés au permis de corstruire, sont uniquement destinés aux démarches administratives. Ils ne peuvent donc pas servir de plans d'exécution.